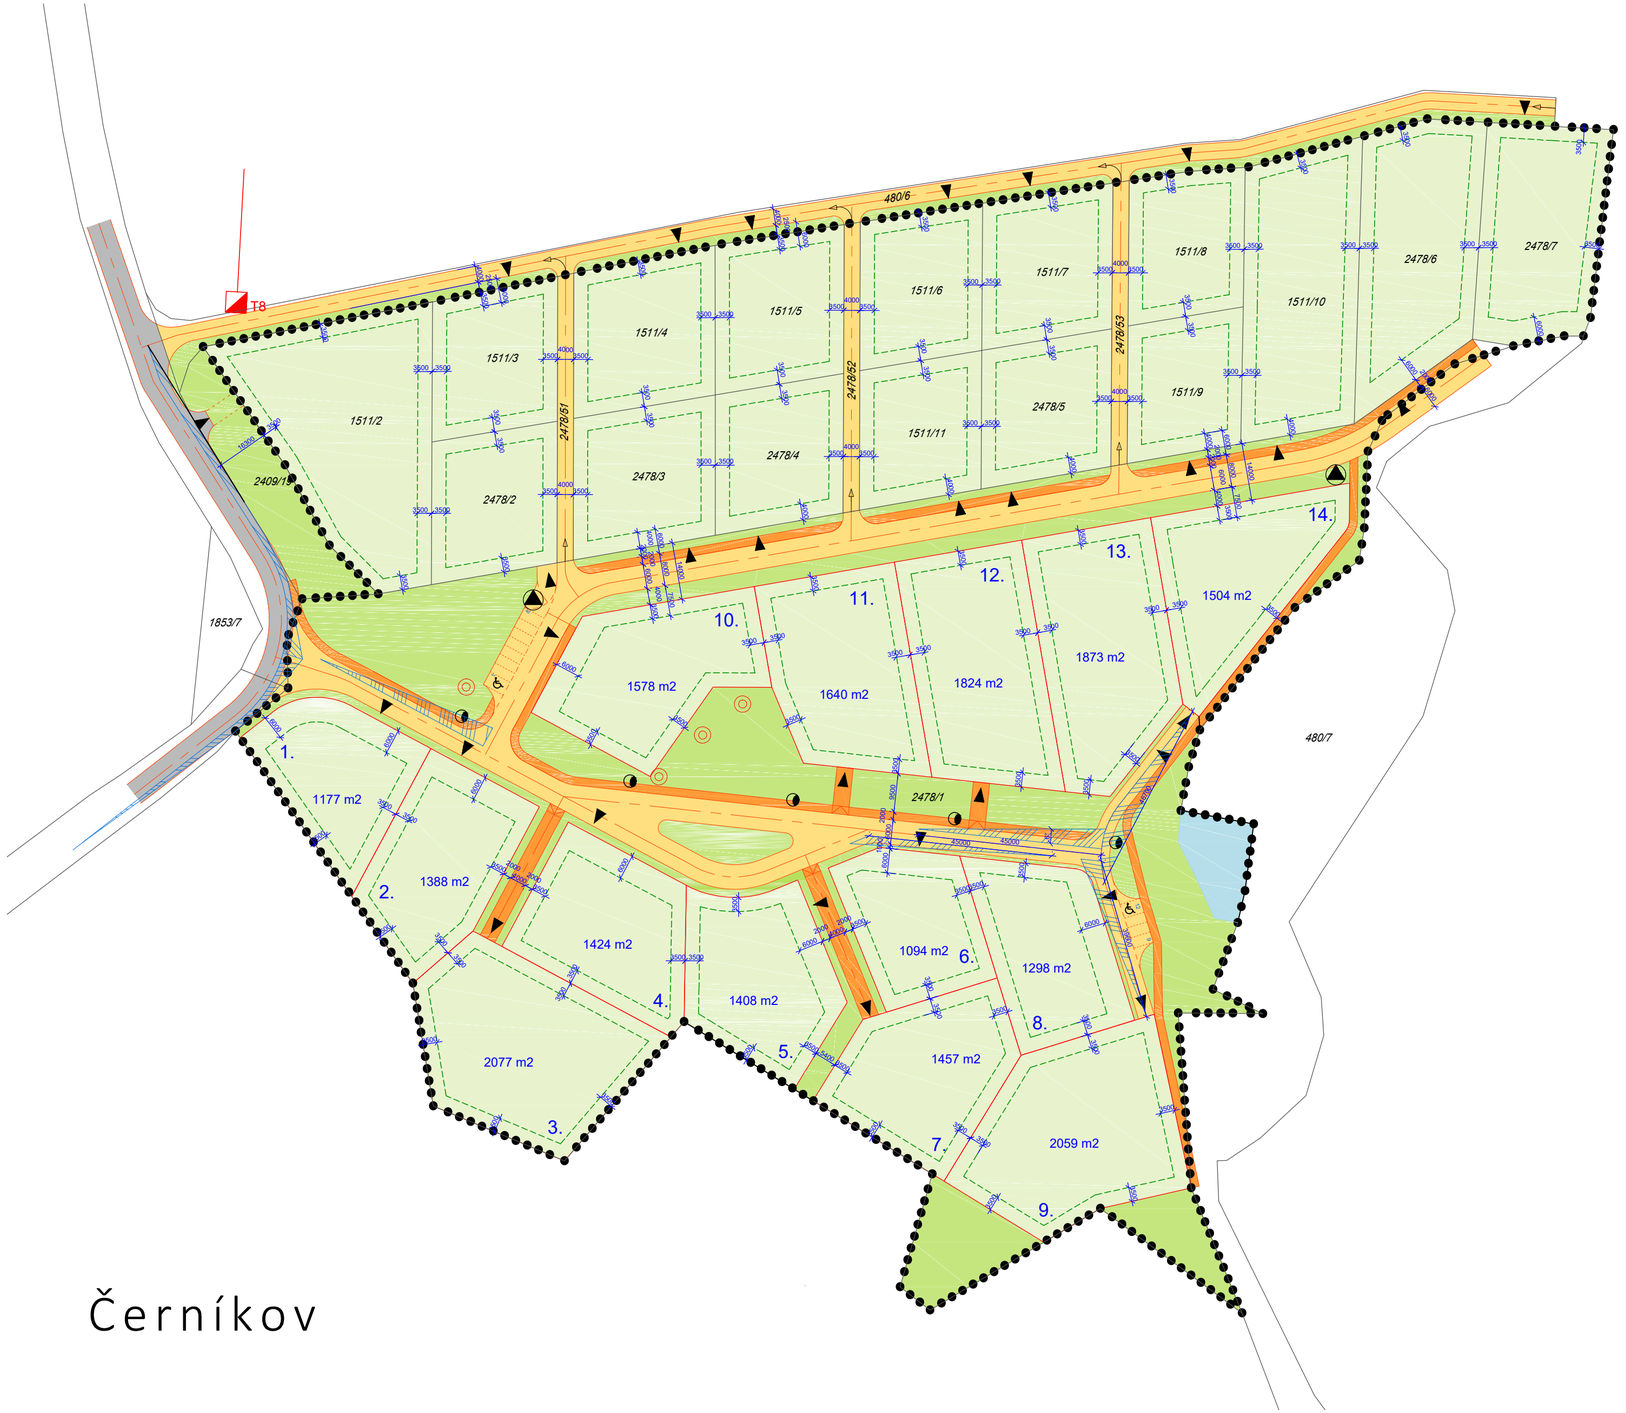

Černíkov

LEGENDA

- STÁVAJÍCÍ PARCELACE
- HRANICE ŘEŠENÉHO ÚZEMÍ
- VYUŽITELNÁ PLOCHA PRO UMÍSTĚNÍ OBJEKTŮ
- PLOCHY BYDLENÍ - NÁVRH PARCELACE
- PLOCHY VP + BYDLENÍ - NÁVRH KOMUNIKACE
- PLOCHY VP + BYDLENÍ - NÁVRH CHODNÍKY
- PLOCHY VP + BYDLENÍ - NÁVRH ZELENĚ
- STÁVAJÍCÍ KOMUNIKACE S OSOU KOMUNIKACE
- PLOCHY VEŘEJNÝCH PROSTRANSTVÍ - NÁVRH VODNÍ PLOCHA
- 14 POČET NAVRŽENÝCH PARCEL
- STUDNA
- T8 TRAFOSTANICE - NÁVRH
- MÍSTO PRO UKLÁDÁNÍ TŘÍDĚNÉHO ODPADU
- PŘEDPOKLÁDANÉ POLOHY VJEZDŮ
- ROZHLEDOVÉ TROJÚHELNÍKY
- VYHRAZENÉ PARKOVACÍ STÁNÍ
- VEŘEJNÉ OSVĚTLENÍ
- JEDNOSMĚRNÁ KOMUNIKACE

Celé správní území obce Světlík je zájmovým územím Ministerstva obrany ČR z hlediska povolování vyjmenovaných druhů staveb. V navazujících správních řízeních, zejména při územním a stavebním řízení, toto musí být zohledněno.

Ateliér BOČEK, s.r.o.
sídlo firmy: Na Rozmezí 209, Písek
kancelář: Tylova 70, 397 01 Písek

mobil: 777 823 409
e-mail: radek.bocek@email.cz
www.atelierbocek.cz

Zodpovědný projektant:
Ing. arch.
Radek Boček

Kreslil:
Ing. arch.
Markéta Jestřábová

podpis a razítko

Pořizovatel:
Obecní úřad Světlík

Zastoupený:
Michalem Záhorákem, starostou obce

Číslo zakázky:
28-2019

Akce:
Územní studie Světlík - lokality B16 + VP Černíkov - REVIZE

Datum:
09/2019

Výkres č.:
01

Název výkresu:
PROSTOROVÁ REGULACE

Měřítko:
1:1000

Paré č.: