02_HLAVNÍ VÝKRES

Legenda

- Katastrální mapa
- Hranice změny č. 5
- Názvy sousedních obcí
- Hranice katastrální území
- Území s podmínkou územní studie
- Plocha změnx změny v krajině
- Zastavitelná plocha
- Hranice zastavěného území
- Názvy lokalit
- Hranice správního území Obce Světlík

NR-R ÚSES

Typ prvku ÚSES

- RBC - regionální biocentrum
- RBK - regionální biokoridor

Lokální ÚSES

NAZEV_JEVU

- LBC - místní (lokální) biocentrum
- LBK - místní (lokální) biokoridor
- Památný strom

Zvláště chráněná území

Druh ZCHÚ

- Přírodní památka (PP)
- Přírodní rezervace (PR)
- NATURA EVL
- Lokality zvláště chráněných živočichů a rostlin
- Významné krajinné prvky
- Nemovité kulturní památky - bodově
- Nemovité kulturní památky - plošně

Cyklostezky

Druh stezky nebo trasy

- Cyklostezky - návrh
- Cyklostezky a cyklotrasy - stav

- Silnice
- Ochranné pásmo silnice
- Místní a účelové komunikace
- Vodní zdroje

Zařízení na vodovodní síti

Typ zařízení

- Automatická tlaková stanice
- Vodojem
- Čerpací stanice

Vodovody

Stav/návrh

- Vodovod stávající
- Vodovod navržený

Trafostanice

Stav/návrh

- Stávající trafostanice
- Navrhovaná trafostanice

Elektrické vedení

Stav/návrh

- Stávající vedení VN
- Navrhované vedení VN
- ČOV Světlík

Kanalizace

Stav/návrh

- Stávající kanalizace
- Navrhovaná kanalizace
- Telekomunikační sítě
- OP telekomunikací
- Radiorelévé trasy
- Ochranné pásmo elektrorozvodů

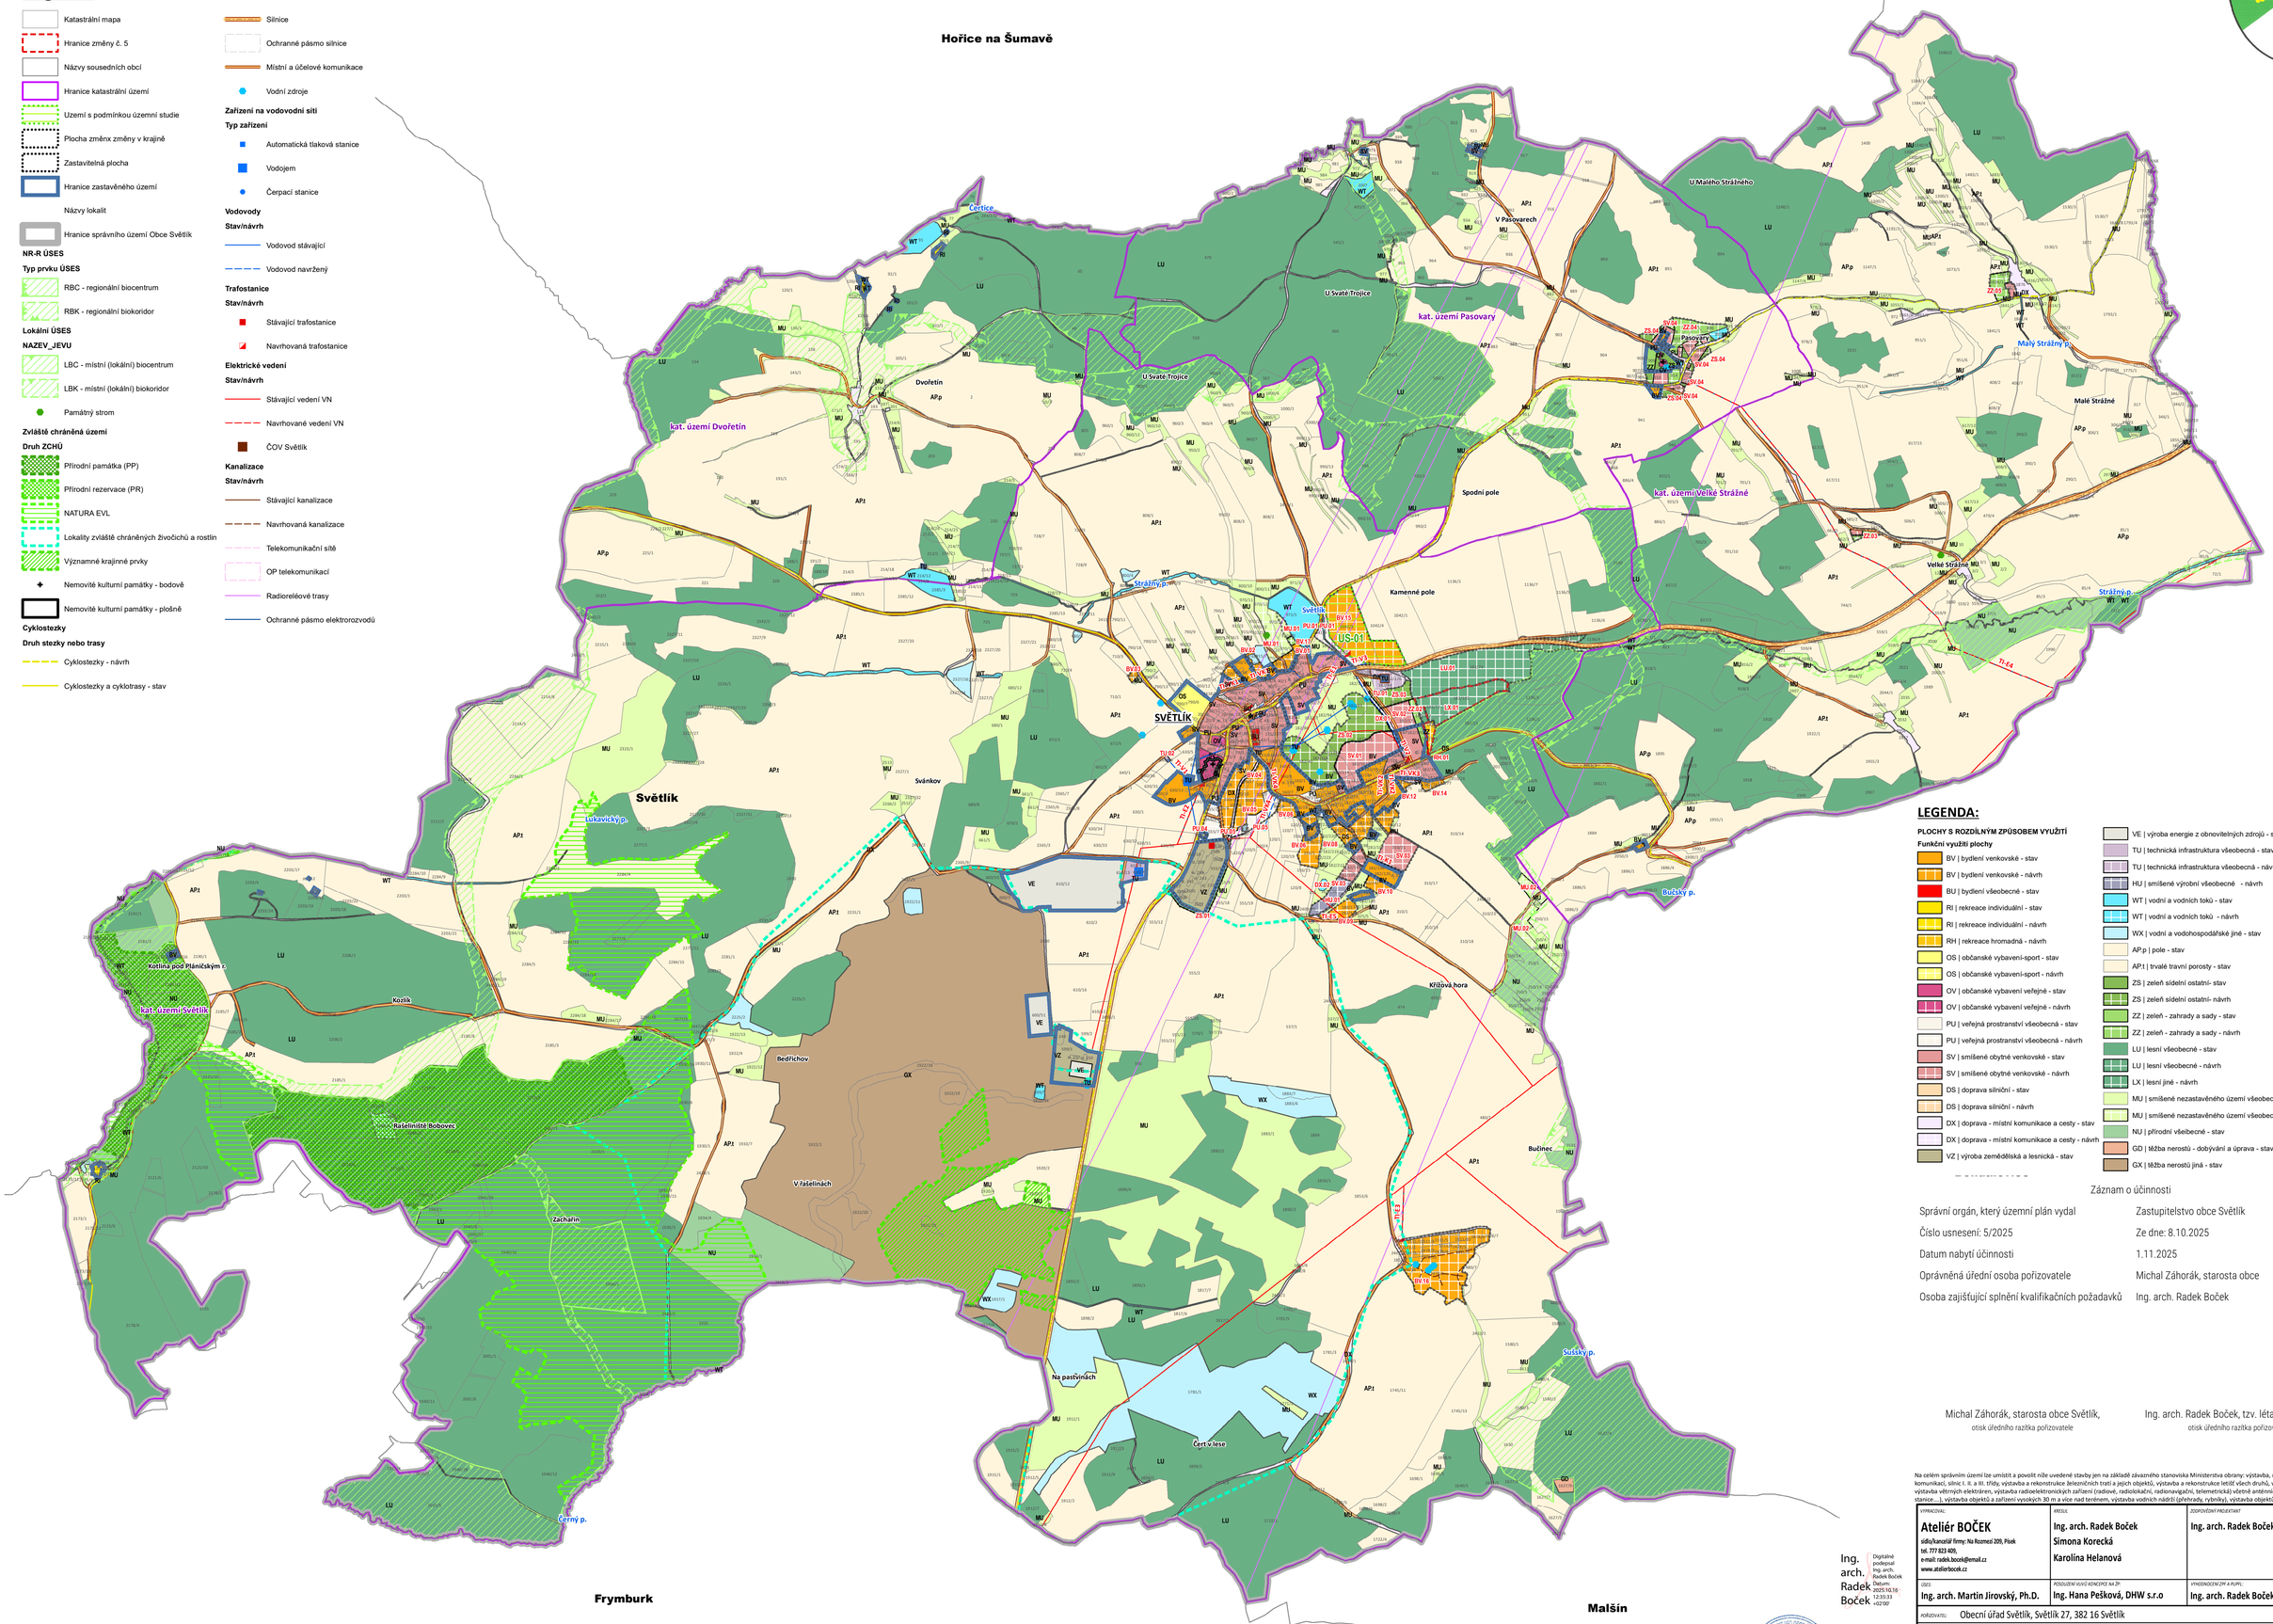

LEGENDA:

PLOCHY S ROZDÍLNÝM ZPŮSOBEM VYUŽITÍ

Funkční využití plochy

- BV | bydlení venkovské - stav
- BV | bydlení venkovské - návrh
- BU | bydlení všeobecné - stav
- RI | rekreace individuální - stav
- RI | rekreace individuální - návrh
- RH | rekreace hromadná - návrh
- OS | občanské vybavení-sport - stav
- OS | občanské vybavení-sport - návrh
- OV | občanské vybavení veřejné - stav
- OV | občanské vybavení veřejné - návrh
- PU | veřejná prostranství všeobecná - stav
- PU | veřejná prostranství všeobecná - návrh
- SV | smíšené obytné venkovské - stav
- SV | smíšené obytné venkovské - návrh
- DS | doprava silniční - stav
- DS | doprava silniční - návrh
- DX | doprava - místní komunikace a cesty - stav
- DX | doprava - místní komunikace a cesty - návrh
- VZ | výroba zemědělská a lesnická - stav
- VE | výroba energie z obnovitelných zdrojů - stav
- TU | technická infrastruktura všeobecná - stav
- TU | technická infrastruktura všeobecná - návrh
- HU | smíšené výrobní všeobecné - návrh
- WT | vodní a vodních toků - stav
- WT | vodní a vodních toků - návrh
- WX | vodní a vodohospodářské jiné - stav
- AP.p | pole - stav
- AP.t | trvalé travní porosty - stav
- ZS | zeleň sídelní ostatní- stav
- ZS | zeleň sídelní ostatní- návrh
- ZZ | zeleň - zahrady a sady - stav
- ZZ | zeleň - zahrady a sady - návrh
- LU | lesní všeobecné - stav
- LU | lesní všeobecné - návrh
- LX | lesní jiné - návrh
- MU | smíšené nezastavěného území všeobecné- stav
- MU | smíšené nezastavěného území všeobecné - návrh
- NU | přírodní všeibecné - stav
- GD | těžba nerostů - dobývání a úprava - stav
- GX | těžba nerostů jiná - stav

Záznam o účinnosti

Správní orgán, který územní plán vydal	Zastupitelstvo obce Světlík
Číslo usnesení: 5/2025	Ze dne: 8.10.2025
Datum nabytí účinnosti	1.11.2025
Oprávněná úřední osoba pořizovatele	Michal Záhorák, starosta obce
Osoba zajišťující splnění kvalifikačních požadavků	Ing. arch. Radek Boček

Michal Záhorák, starosta obce Světlík,
otisk úředního razítka pořizovatele

Ing. arch. Radek Boček, tzv. létající pořizovatel
otisk úředního razítka pořizovatele

Na celém správním území lze umístit a povolit níže uvedené stavby jen na základě závazného stanoviska Ministerstva obrany: výstavba, rekonstrukce a opravy dálniční sítě, rychlostních komunikací, silnic I. II. a III. třídy, výstavba a rekonstrukce železničních tratí a jejich objektů, výstavba a rekonstrukce letišť všech druhů, včetně zařízení, výstavba vedení VN a VVN, výstavba větrných elektráren, výstavba radioelektronických zařízení (radiové, radiolokační, radionavigační, telemetrická) včetně anténních systémů a opěrných konstrukcí (např. základnové stanice…), výstavba objektů a zařízení vysokých 30 m a více nad terénem, výstavba vodních nádrží (přehrady, rybníky), výstavba objektů tvořících dominanty v území (např. rozhledny).

VYPRACOVAL: **Ateliér BOČEK** sídlo/kancelář firmy: Na Rozmezí 209, Písek tel. 777 823 409, e-mail: radek.bocek@email.cz www.atelierbocek.cz	KRESLIL: Ing. arch. Radek Boček, Simona Korecká, Karolína Helanová	ZODPOVĚDNÝ PROJEKTANT: Ing. arch. Radek Boček	
GIS: Ing. arch. Martin Jirovský, Ph.D.	POSOUZENÍ VLIVŮ KONCEPCE NA ŽP: Ing. Hana Pešková, DHW s.r.o	VYHODNOCENÍ ZPP A PUPFL: Ing. arch. Radek Boček	
POŘIZOVATEL: Obecní úřad Světlík, Světlík 27, 382 16 Světlík			ČÍSLO ZAKÁZKY: 41-2023

Ing. arch. Radek Boček — Digitálně podepsal Ing. arch. Radek Boček, Datum: 2025.10.16 12:35:33 +02'00'

ÚPLNÉ ZNĚNÍ ÚZEMNÍHO PLÁNU SVĚTLÍK PO VYDÁNÍ ZMĚNY Č. 1, 2, 3, 4 A 5
02_HLAVNÍ VÝKRES

STUPEŇ: FINÁLNÍ	
MĚŘÍTKO: 1:10 000	DATUM: 14.10.2025
ČÍSLO VÝKRESU:	ČÍSLO PARÉ: