


03_VÝKRES VEŘ. PROSP. STAVEB A OPATŘENÍ

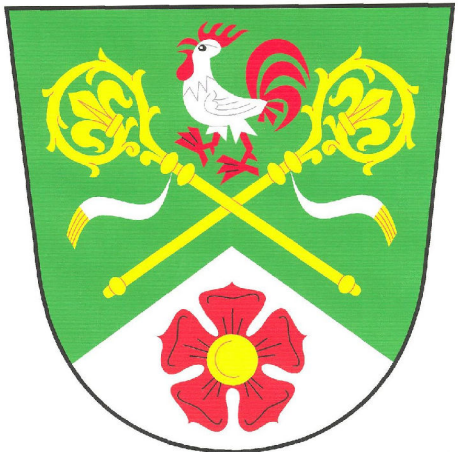

LEGENDA:

- Katastrální mapa

Plocha změny změny v krajně

Zastavěná plocha

Hranice zastavěného území

Hranice správního území Obce Světlík

Hranice kat. území

VEŘEJNÉ PROSPĚŠNÉ STAVBY

VPS dopravní infrastruktury

VPS technické infrastruktury

VPO pro vytváření prvků územního systému ekologické stability

Vodní zdroje

Zařízení na vodovodní síti

Typ zařízení

Automatická tlaková stanice

Vodojem

Čerpací stanice
- Vodovody

Stavínávrh

Vodovod stávající

Vodovod navržený

Trafostanice

Stavínávrh

Stávající trafostanice

Navrhovaná trafostanice

Elektrické vedení

Stavínávrh

Stávající vedení VN

Navrhované vedení VN

ČOV Světlík

Kanalizace

Stavínávrh

Stávající kanalizace


Navrhovaná kanalizace

Telekomunikační síť

OP telekomunikací

Radiorelové trasy

Ochranné pásmo elektronorozvodů

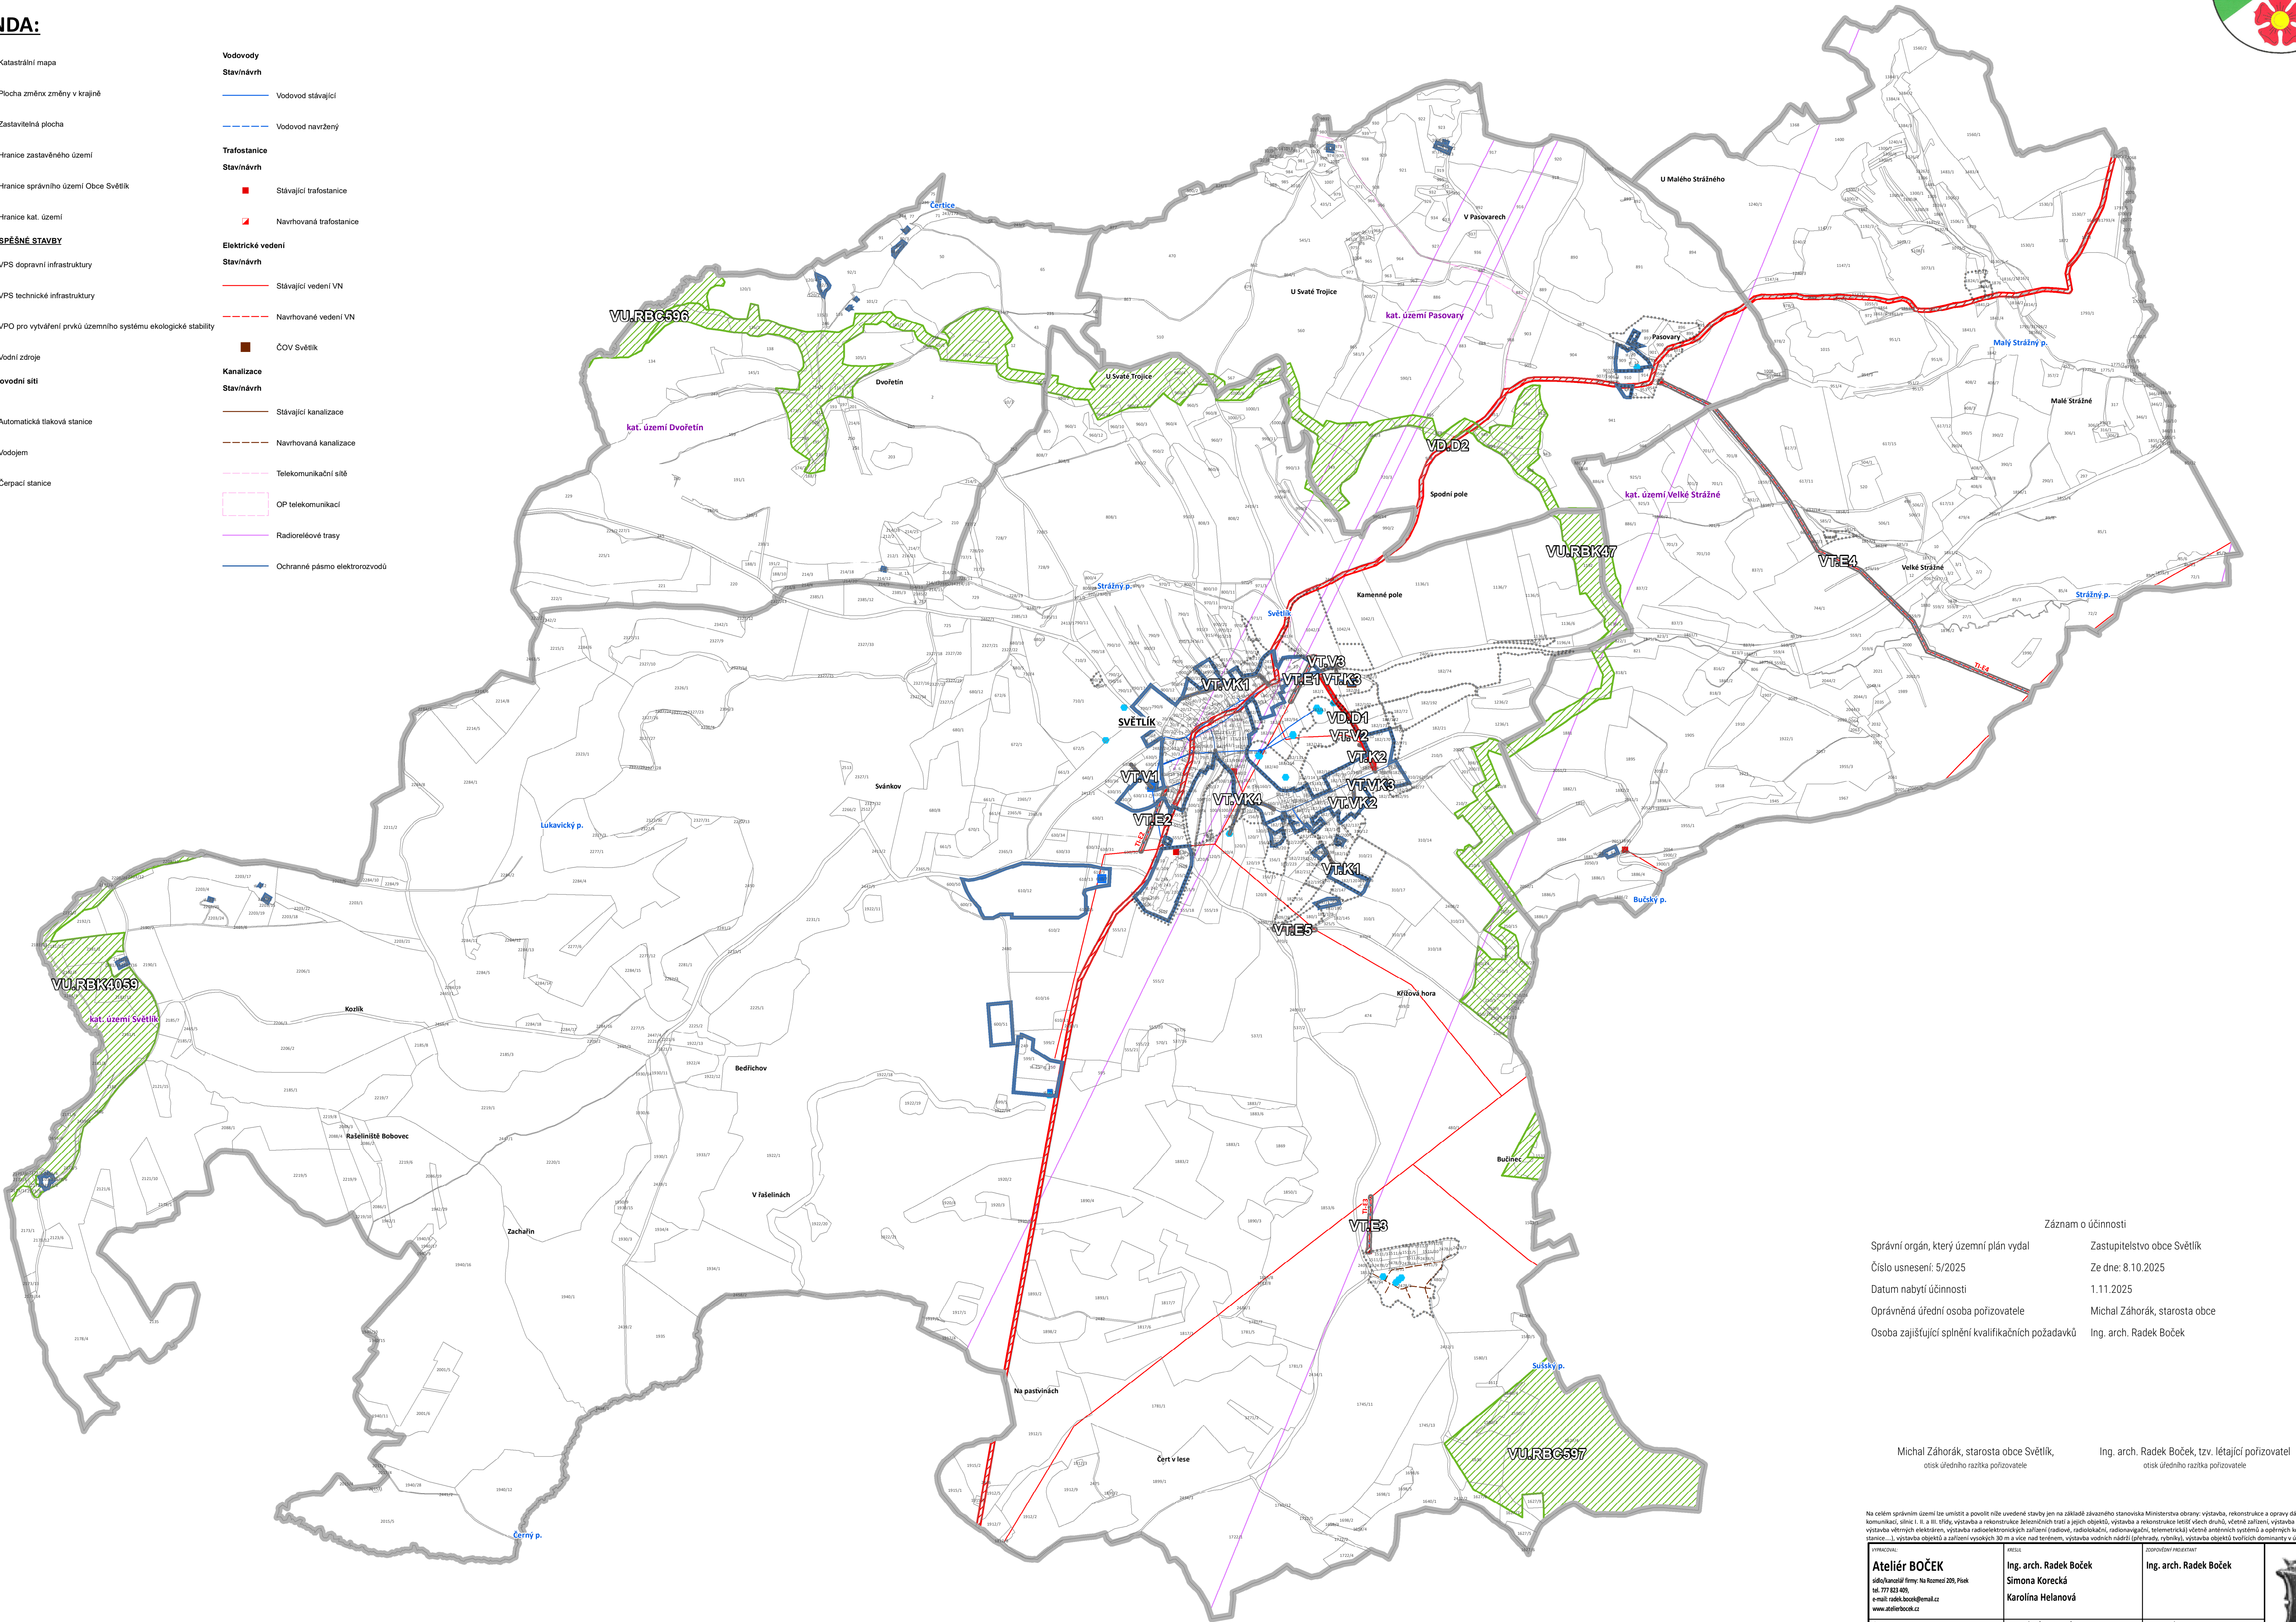

Záznam o účinnosti

Správní orgán, který územní plán vydal	Zastupitelstvo obce Světlík
Číslo usnesení: 5/2025	Ze dne: 8.10.2025
Datum nabytí účinnosti	1.11.2025
Oprávněná úřední osoba pořizovatele	Michal Záhorský, starosta obce
Osoba zajišťující splnění kvalifikačních požadavků	Ing. arch. Radek Boček

Michal Záhorský, starosta obce Světlík,
otisk úředního razítka pořizovatele

Ing. arch. Radek Boček, tzv. létající pořizovatel
otisk úředního razítka pořizovatele

Na celém správním území lze umístit a povolit nře uvedené stavby jen na základě závazného stanoviska Ministerstva obrany: výstavba, rekonstrukce a opravy dělníků sík, rychlostních komunikací, silnic I. a II. a III. třídy, výstavba a rekonstrukce telekomunikačních tras a jejich objektů, výstavba a rekonstrukce letišť všech druhů, včetně zařízení, výstavba vedení VN a VVN, výstavba větrných elektráren, výstavba radioelektronických zařízení (radarové, radiolokací, radionavigační, telemetrické) včetně anténních systémů a opěrných konstrukcí (např. základnové stanic), výstavba objektů a zařízení vysokých 30 m a více nad terénem, výstavba vodních nádrží (přehrad, rybníků, výstavba objektů tvůrčích dominanty v území (např. rozhledny).			Zpracovatel: Ing. arch. Radek Boček		41-2023
Ateliér BOČEK radioelektronická firma: Na Rzemec 228, Písek tel: 777 823 400 e-mail: radek.bocek@gmail.cz www.atelierbocek.cz			Ing. arch. Radek Boček Simona Korecká Karolína Helanová	Ing. arch. Radek Boček	
Ing. arch. Martin Jirovský, Ph.D.			Ing. Hana Pešková, DHW s.r.o		Ing. arch. Radek Boček
Obecní úřad Světlík, Světlík 27, 382 16 Světlík			ÚPLNÉ ZNĚNÍ ÚZEMNÍHO PLÁNU SVĚTLÍK PO VYDÁNÍ ZMĚNY Č. 1, 2, 3, 4 A 5 03_VÝKRES VEŘ. PROSP. STAVEB A OPATŘENÍ		41-2023
STUP: FINÁLNÍ			MĚŘENO: 1:10 000		DATA: 14.10.2025
OÚP VYKRES: OÚP PANE:					