04B_KOORDINAČNÍ VÝKRES - VÝCHOD

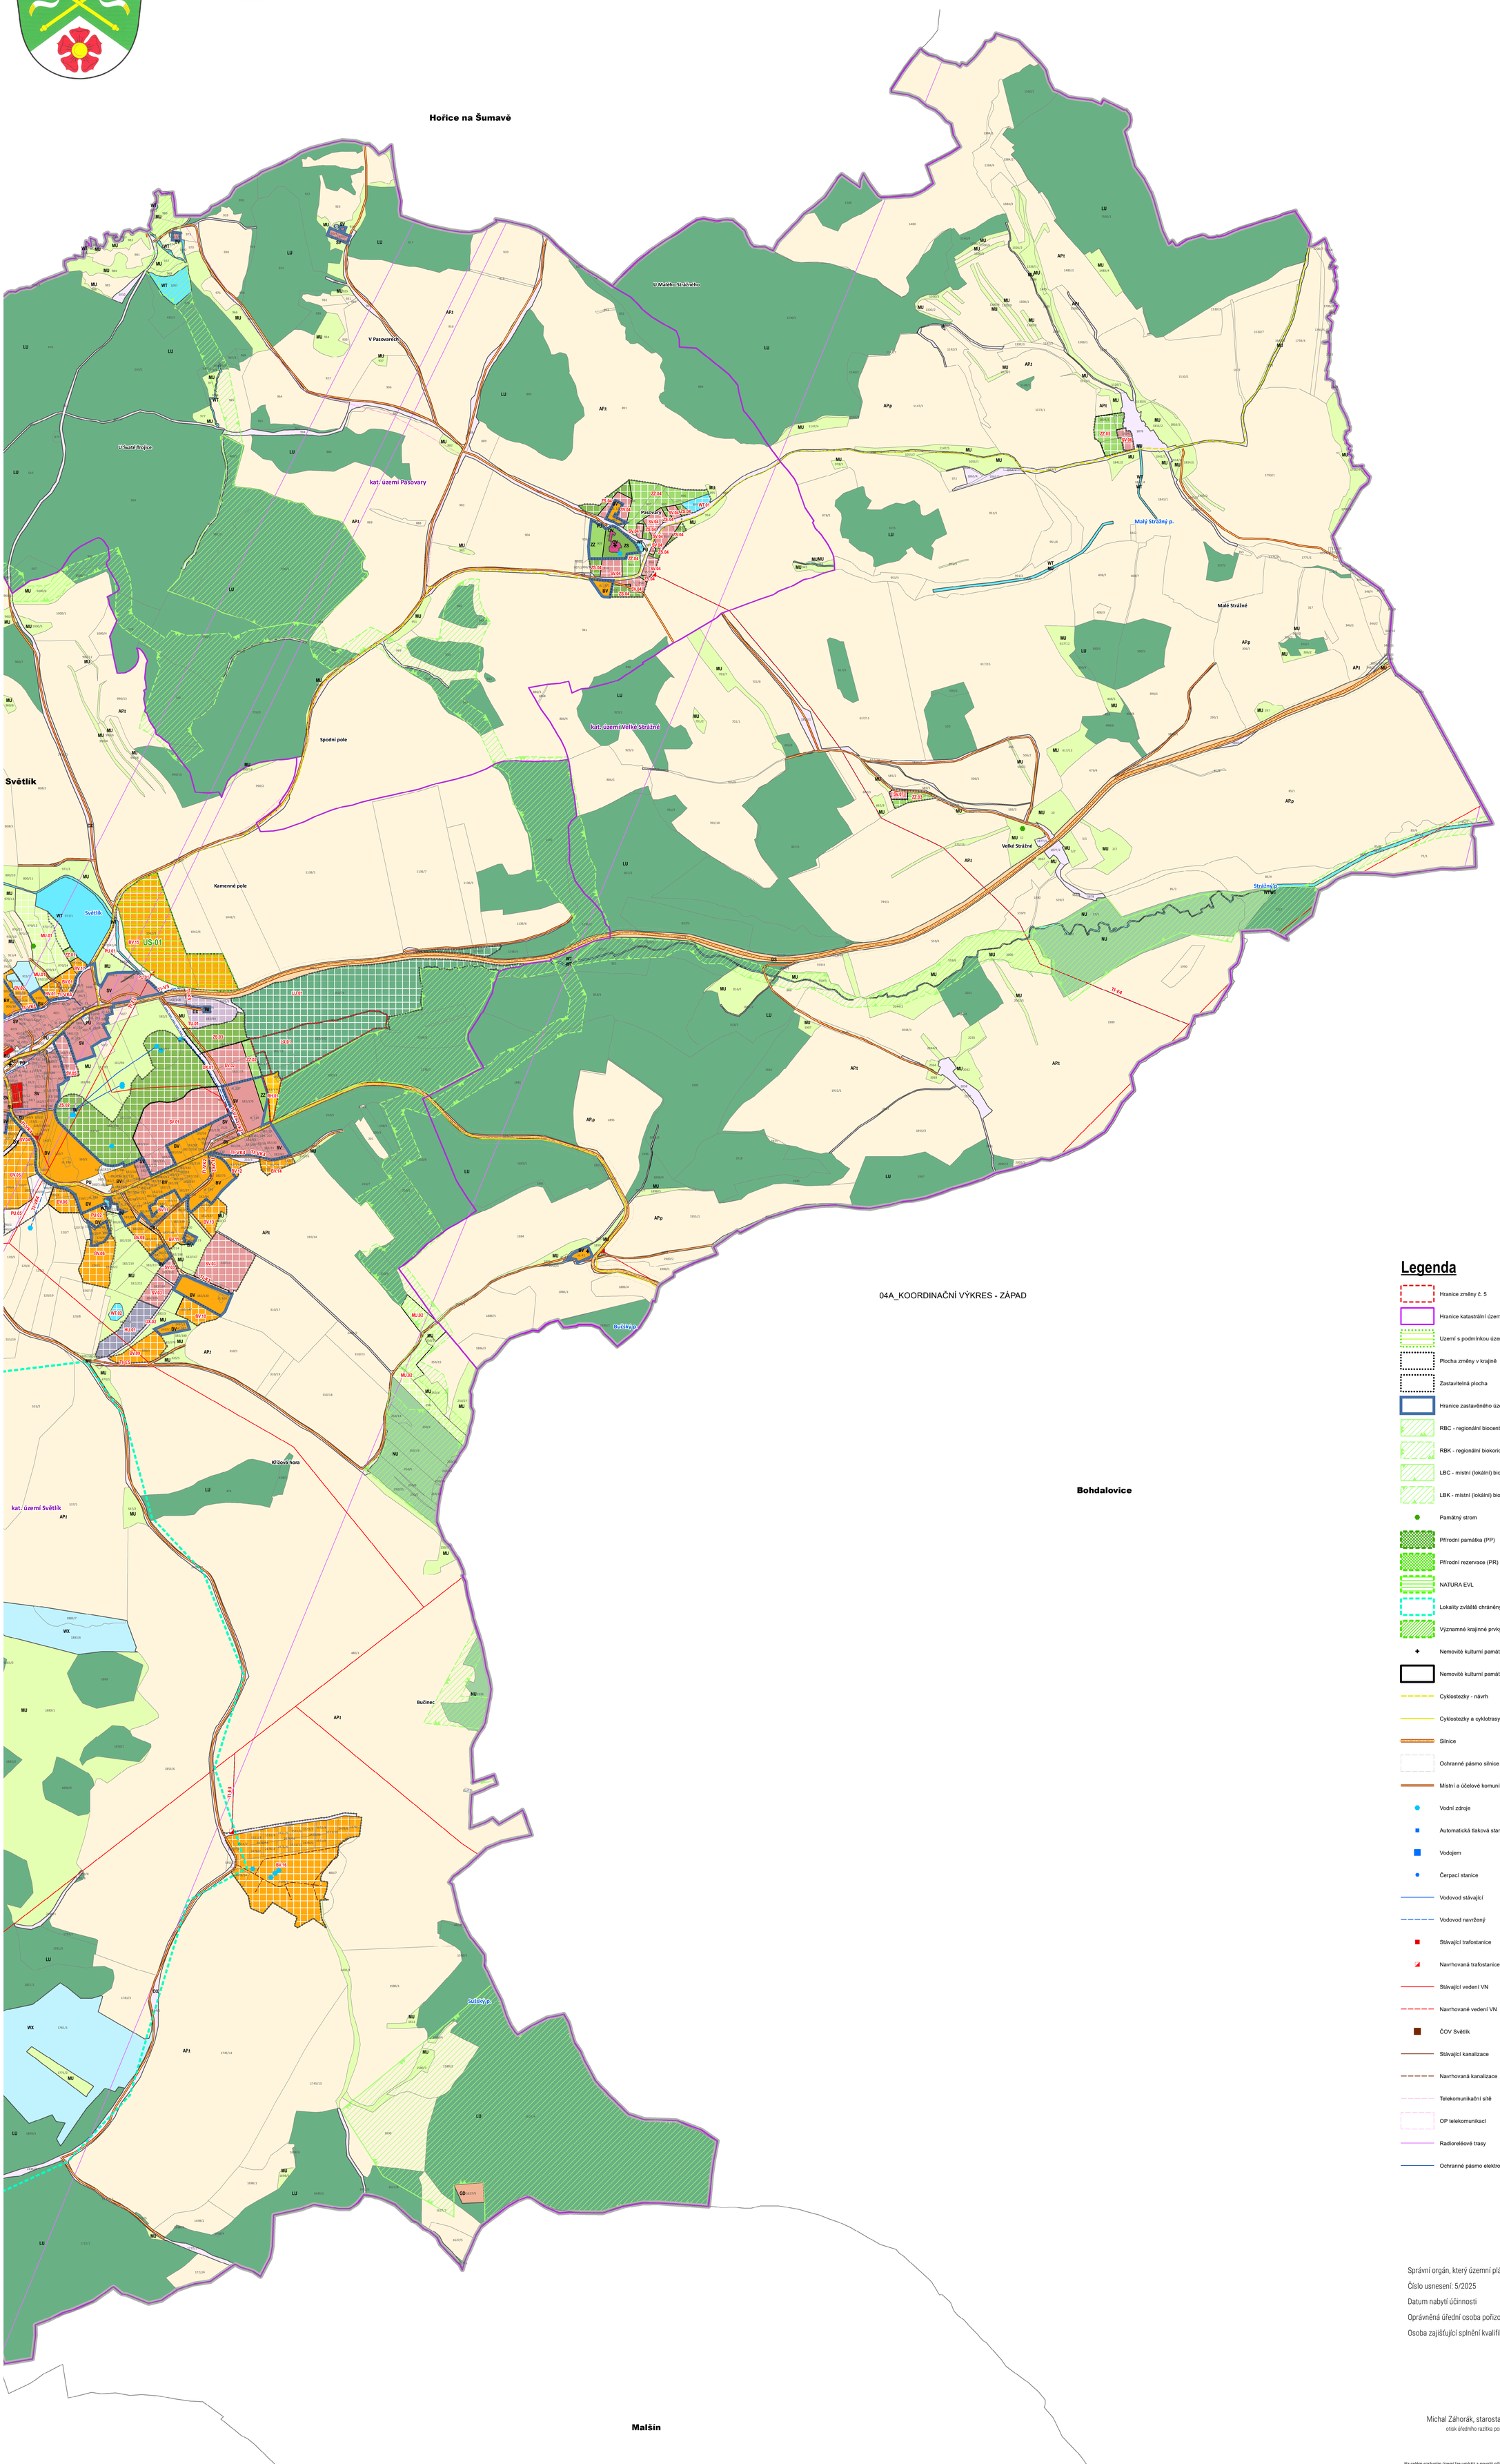

Legenda

- Hranice změny č. 5
- Hranice katastrální území
- Území s podmínkou územní studie
- Plocha změny v krajině
- Zastavitelná plocha
- Hranice zastavěného území
- RBC - regionální biocentrum
- RBK - regionální biokoridor
- LBC - místní (lokální) biocentrum
- LBK - místní (lokální) biokoridor
- Památný strom
- Přírodní památka (PP)
- Přírodní rezervace (PR)
- NATURA EVL
- Lokality zvláště chráněných živočichů a rostlin
- Významné krajinné prvky
- Nemovité kulturní památky - bodově
- Nemovité kulturní památky - plošně
- Cyklostezky - návrh
- Cyklostezky a cyklotrasy - stav
- Silnice
- Ochranné pásmo silnice
- Místní a účelové komunikace
- Vodní zdroje
- Automatická tlaková stanice
- Vodojem
- Čerpací stanice
- Vodovod stávající
- Vodovod navržený
- Stávající trafostanice
- Navrhovaná trafostanice
- Stávající vedení VN
- Navrhované vedení VN
- ČOV Světlík
- Stávající kanalizace
- Navrhovaná kanalizace
- Telekomunikační sítě
- OP telekomunikací
- Radioreléové trasy
- Ochranné pásmo elektrorozvodů

PLOCHY S ROZDÍLNÝM ZPŮSOBEM VYUŽITÍ

Funkční využití plochy

- BV | bydlení venkovské - stav
- BV | bydlení venkovské - návrh
- BU | bydlení všeobecné - stav
- RI | rekreace individuální - stav
- RI | rekreace individuální - návrh
- RH | rekreace hromadná - návrh
- OS | občanské vybavení-sport - stav
- OS | občanské vybavení-sport - návrh
- OV | občanské vybavení veřejné - stav
- OV | občanské vybavení veřejné - návrh
- PU | veřejná prostranství všeobecná - stav
- PU | veřejná prostranství všeobecná - návrh
- SV | smíšené obytné venkovské - stav
- SV | smíšené obytné venkovské - návrh
- DS | doprava silniční - stav
- DS | doprava silniční - návrh
- DX | doprava - místní komunikace a cesty - stav
- DX | doprava - místní komunikace a cesty - návrh
- VZ | výroba zemědělská a lesnická - stav
- VE | výroba energie z obnovitelných zdrojů - stav
- TU | technická infrastruktura všeobecná - stav
- TU | technická infrastruktura všeobecná - návrh
- HU | smíšené výrobní všeobecné - návrh
- WT | vodní a vodních toků - stav
- WT | vodní a vodních toků - návrh
- WX | vodní a vodohospodářské jiné - stav
- AP.p | pole - stav
- AP.t | trvalé travní porosty - stav
- ZS | zeleň sídelní ostatní- stav
- ZS | zeleň sídelní ostatní- návrh
- ZZ | zeleň - zahrady a sady - stav
- ZZ | zeleň - zahrady a sady - návrh
- LU | lesní všeobecné - stav
- LU | lesní všeobecné - návrh
- LX | lesní jiné - návrh
- MU | smíšené nezastavěného území všeobecné- stav
- MU | smíšené nezastavěného území všeobecné - návrh
- NU | přírodní všeibecné - stav
- GD | těžba nerostů - dobývání a úprava - stav
- GX | těžba nerostů jiná - stav

Záznam o účinnosti

Správní orgán, který územní plán vydal	Zastupitelstvo obce Světlík
Číslo usnesení: 5/2025	Ze dne: 8.10.2025
Datum nabytí účinnosti	1.11.2025
Oprávněná úřední osoba pořizovatele	Michal Záhorák, starosta obce
Osoba zajišťující splnění kvalifikačních požadavků	Ing. arch. Radek Boček

Michal Záhorák, starosta obce Světlík,
otisk úředního razítka pořizovatele

Ing. arch. Radek Boček, tzv. létající pořizovatel
otisk úředního razítka pořizovatele

Na celém správním území lze umístit a povolit níže uvedené stavby jen na základě závazného stanoviska Ministerstva obrany: výstavba, rekonstrukce a opravy dálniční sítě, rychlostních komunikací, silnic I. II. a III. třídy, výstavba a rekonstrukce železničních tratí a jejích objektů, výstavba a rekonstrukce letišť všech druhů, včetně zařízení, výstavba vedení VN a VVN, výstavba větrných elektráren, výstavba radioelektronických zařízení (radiové, radiolokační, radionavigační, telemetrická) včetně anténních systémů a opěrných konstrukcí (např. základnové stanice....), výstavba objektů a zařízení vyvýšených 30 m a více nad terénem, výstavba vodních nádrží (přehrady, rybníky), výstavba objektů tvořících dominanty v území (např. rozhledny).

Ing. arch. Radek Boček — Digitálně podepsal Ing. arch. Radek Boček, Datum: 2025.10.16 12:36:36 +02'00'

VYPRACOVAL: **Ateliér BOČEK** sídlo/kancelář firmy: Na Rozmezí 209, Písek, tel. 777 823 409, e-mail: radek.bocek@email.cz, www.atelierbocek.cz	KRESLIL: **Ing. arch. Radek Boček**, **Simona Korecká**, **Karolína Helanová**	ZODPOVĚDNÝ PROJEKTANT: **Ing. arch. Radek Boček**	
ČÍSLO: **Ing. arch. Martin Jirovský, Ph.D.**	POSOUZENÍ VLIVŮ NA ŽIVOTNÍ PROSTŘEDÍ: **Ing. Hana Pešková, DHW s.r.o**	VYHOTOVENÍ ÚPP A PUPL: **Ing. arch. Radek Boček**	
POŘIZOVATEL: Obecní úřad Světlík, Světlík 27, 382 16 Světlík			ČÍSLO ZAKÁZKY: **41-2023**
ÚPLNÉ ZNĚNÍ ÚZEMNÍHO PLÁNU SVĚTLÍK PO VYDÁNÍ ZMĚNY Č. 1, 2, 3, 4 A 5 **04B_KOORDINAČNÍ VÝKRES - VÝCHOD**			STUPEŇ: **FINÁLNÍ**; MĚŘÍTKO: **1:5 000**; DATUM: **14.10.2025**; ČÍSLO VÝKRESU:; ČÍSLO PARÉ:

N W E S